


# Erneuerung Güterstrassennetz Vaz/Observaz Strasse 28

## Neuzuteilung

### Mutation Nr. 3192

**AUFLAGEDOKUMENT**

Publikation im Amtsblatt  
 Auflage:  
 vom \_\_\_\_\_ bis \_\_\_\_\_  
 Ort: \_\_\_\_\_  
 Datum: \_\_\_\_\_ Präsident: \_\_\_\_\_  
 \_\_\_\_\_ Aktuar: \_\_\_\_\_

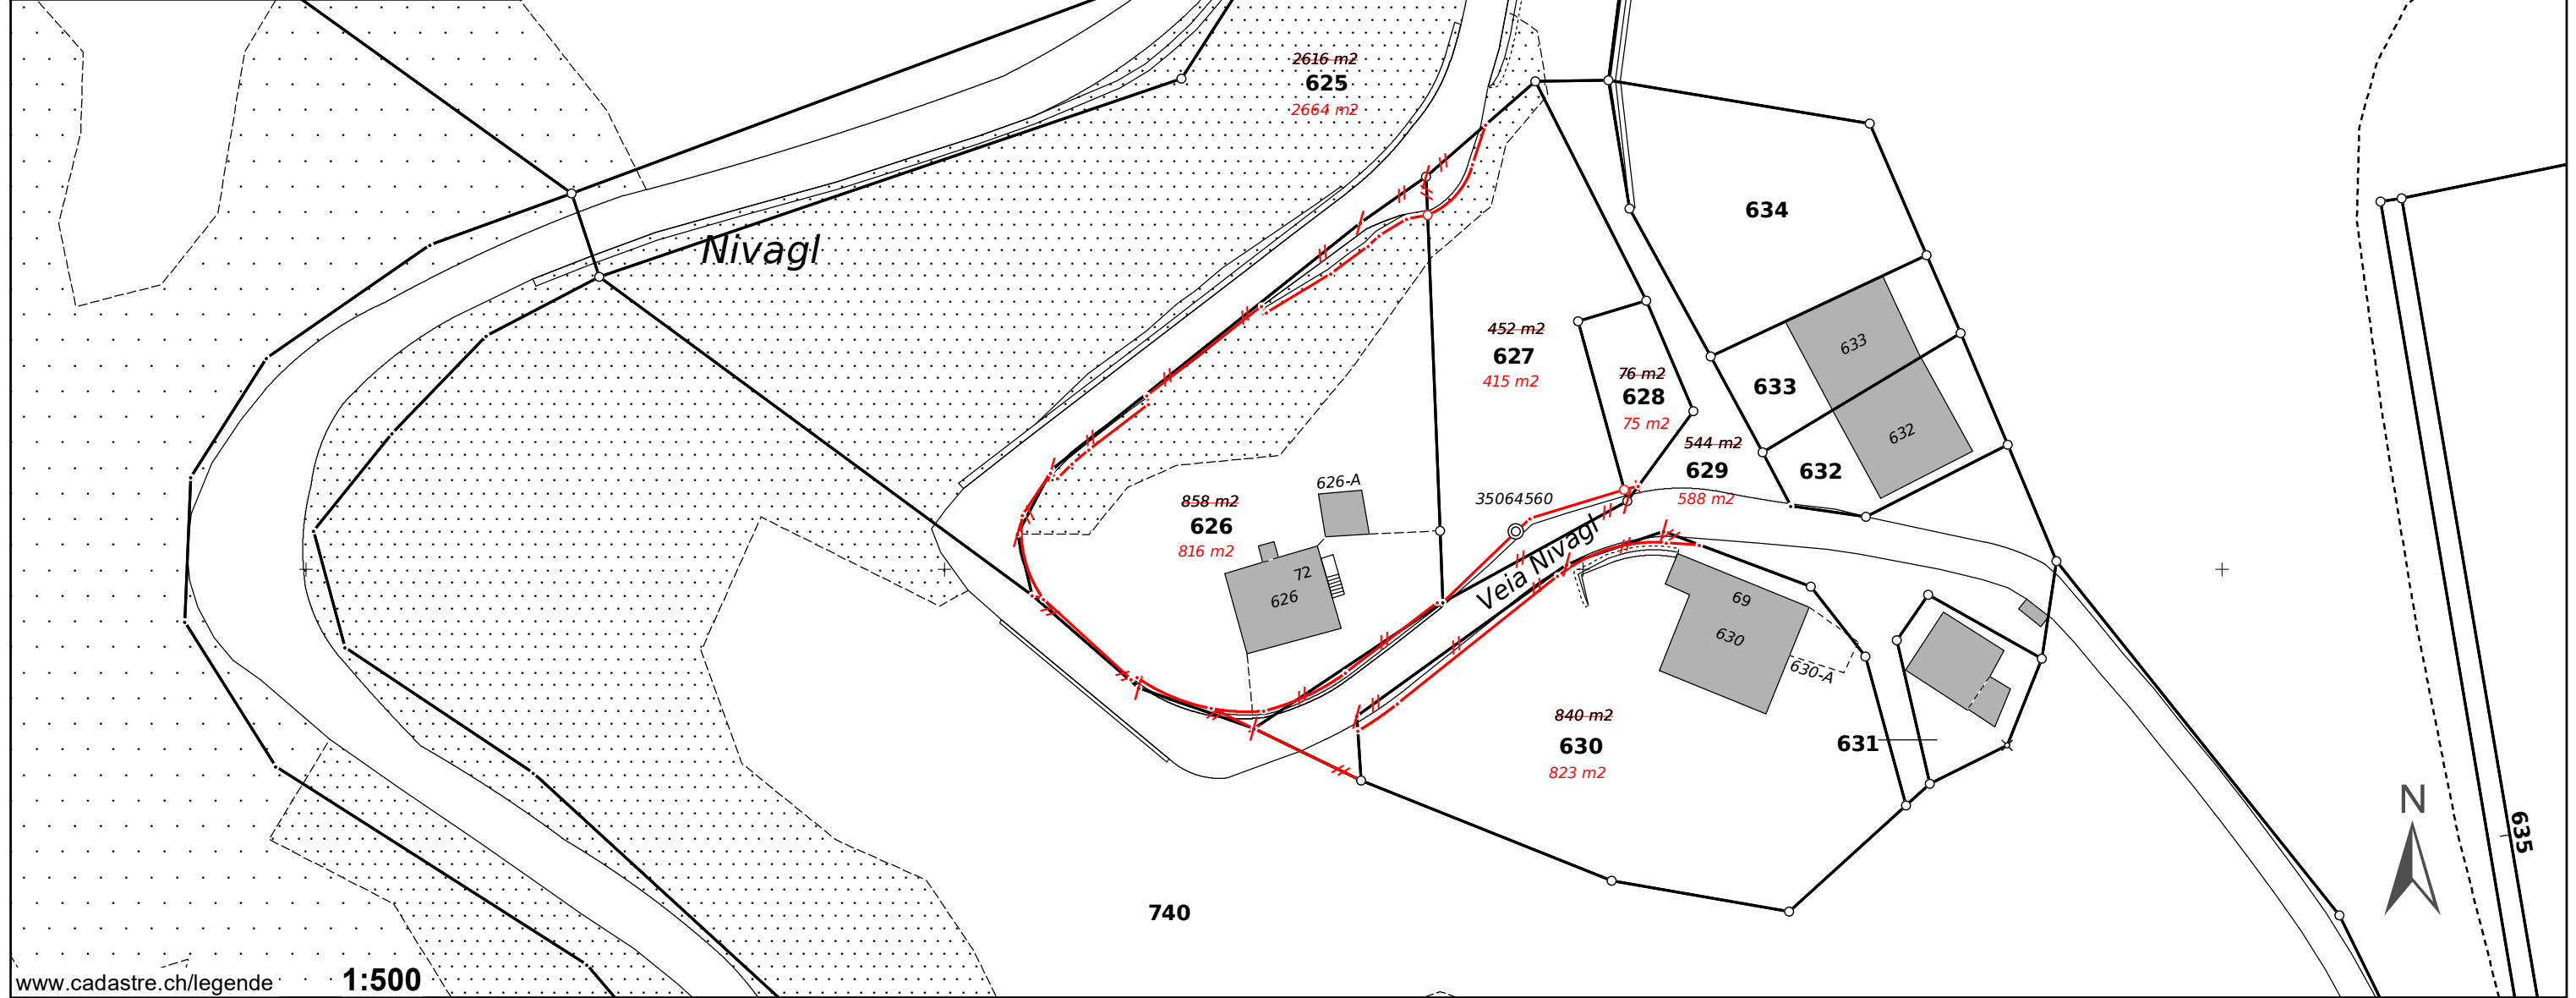

www.cadastre.ch/legende 1:500

Datum Planausdruck: 17.03.2023

Grünenfelder und Partner AG  
 Voa Sporz 19A  
 7078 Lenzerheide  
 Tel: 081/553 30 01  
 info@gruenenfelder.ch

