



Kanton Graubünden
Gemeinde Vaz / Obervaz

Genereller Gestaltungsplan 1:500

Waldabstand Parzelle Nr. 3570

Mitwirkungsaufgabe vom: 13. April 2018 bis 14. Mai 2018



Vom Gemeindevorstand gestützt auf Art. 48 Abs. 3 KRG beschlossen am: 24. Mai 2018

Der Gemeindepräsident:

Der Gemeindegemeinschafter:

Vom Departement für Volkswirtschaft und Soziales genehmigt am: 14.9.2018


Der Departementsvorsteher:

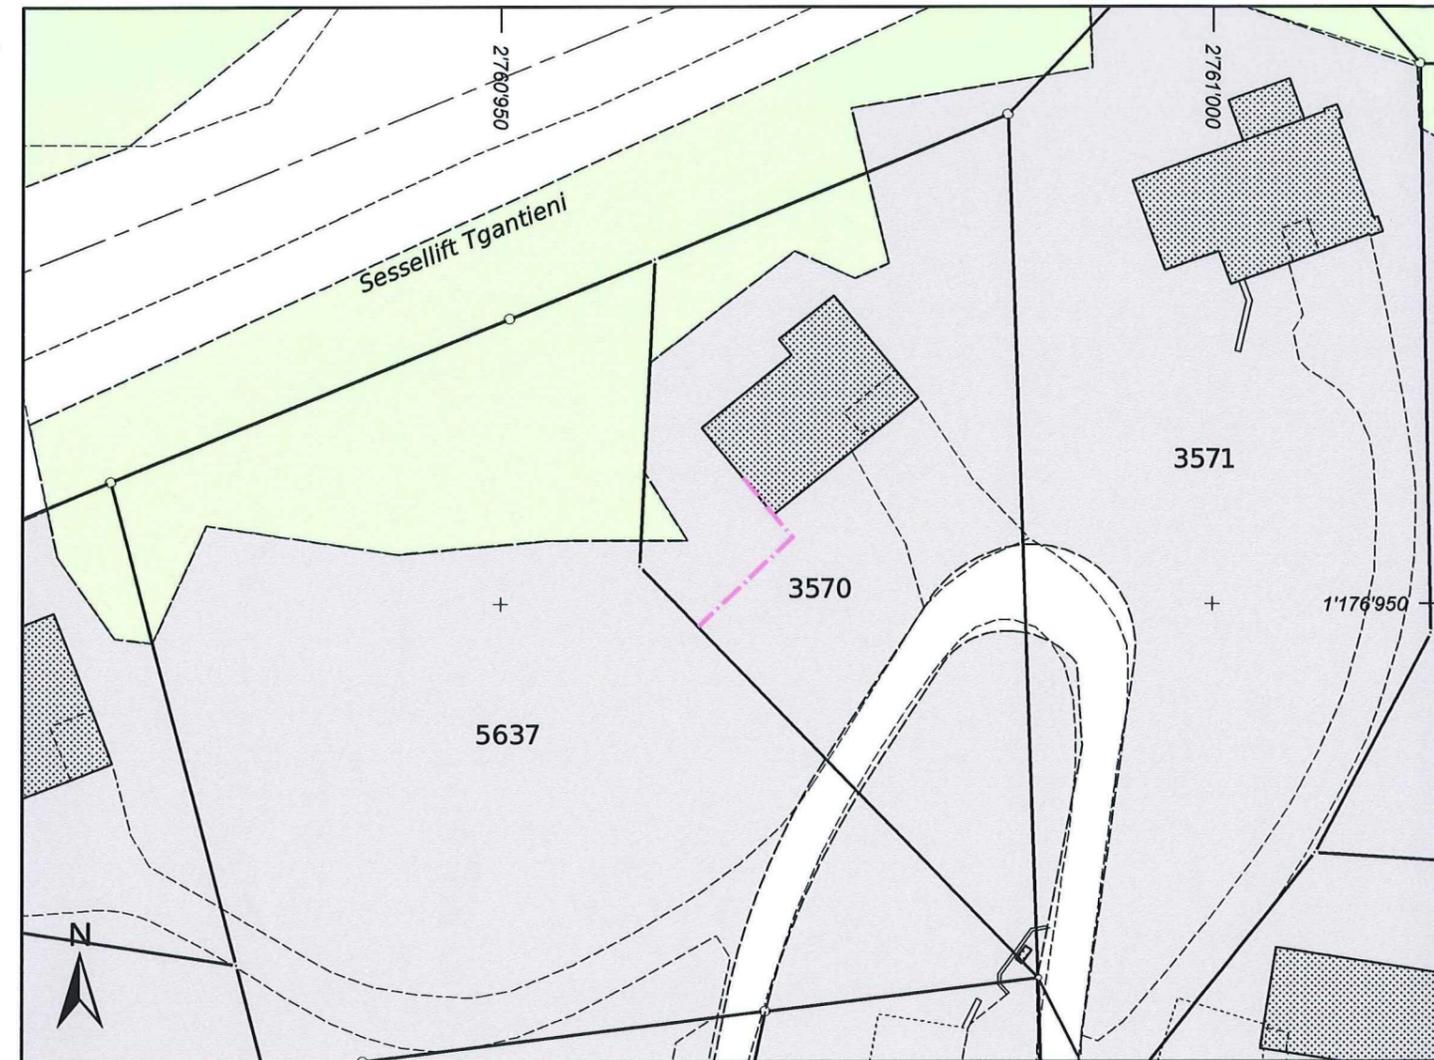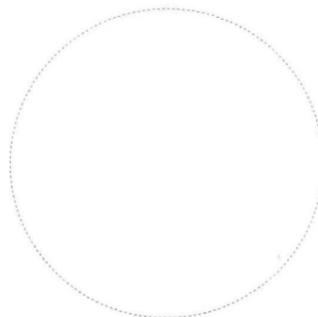

Festlegung

 Baulinie (Waldabstand) Art. 55 KRG

Hinweise

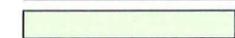 Bauzone
 Wald

KRG Kantonales Raumplanungsgesetz