


Geschosse

Plannummer 1716/1.6
 Format 105/60
 Massstab 1:500
 Gezeichnet nko
 Datum 03.04.2019
 Revidiert
 Revision


Bauherr
 Gemeinde Zollikon | Liegenschaftsabteilung
 Bergstrasse 20 | 8702 Zollikon
 Tel 044 395 33 50 | Fax 044 395 38 35
 liegenschaften@zollikon.ch | www.zollikon.ch

Architekt
 Domenig Architekten | dipl. Architekten ETH SIA FH
 Commercialstrasse 36 | 7000 Chur
 Tel 081 286 73 00 | Fax 081 286 73 01
 architekten@domenig.ch | www.domenig.ch

± 0.00 = 1509.36m.ü.M.

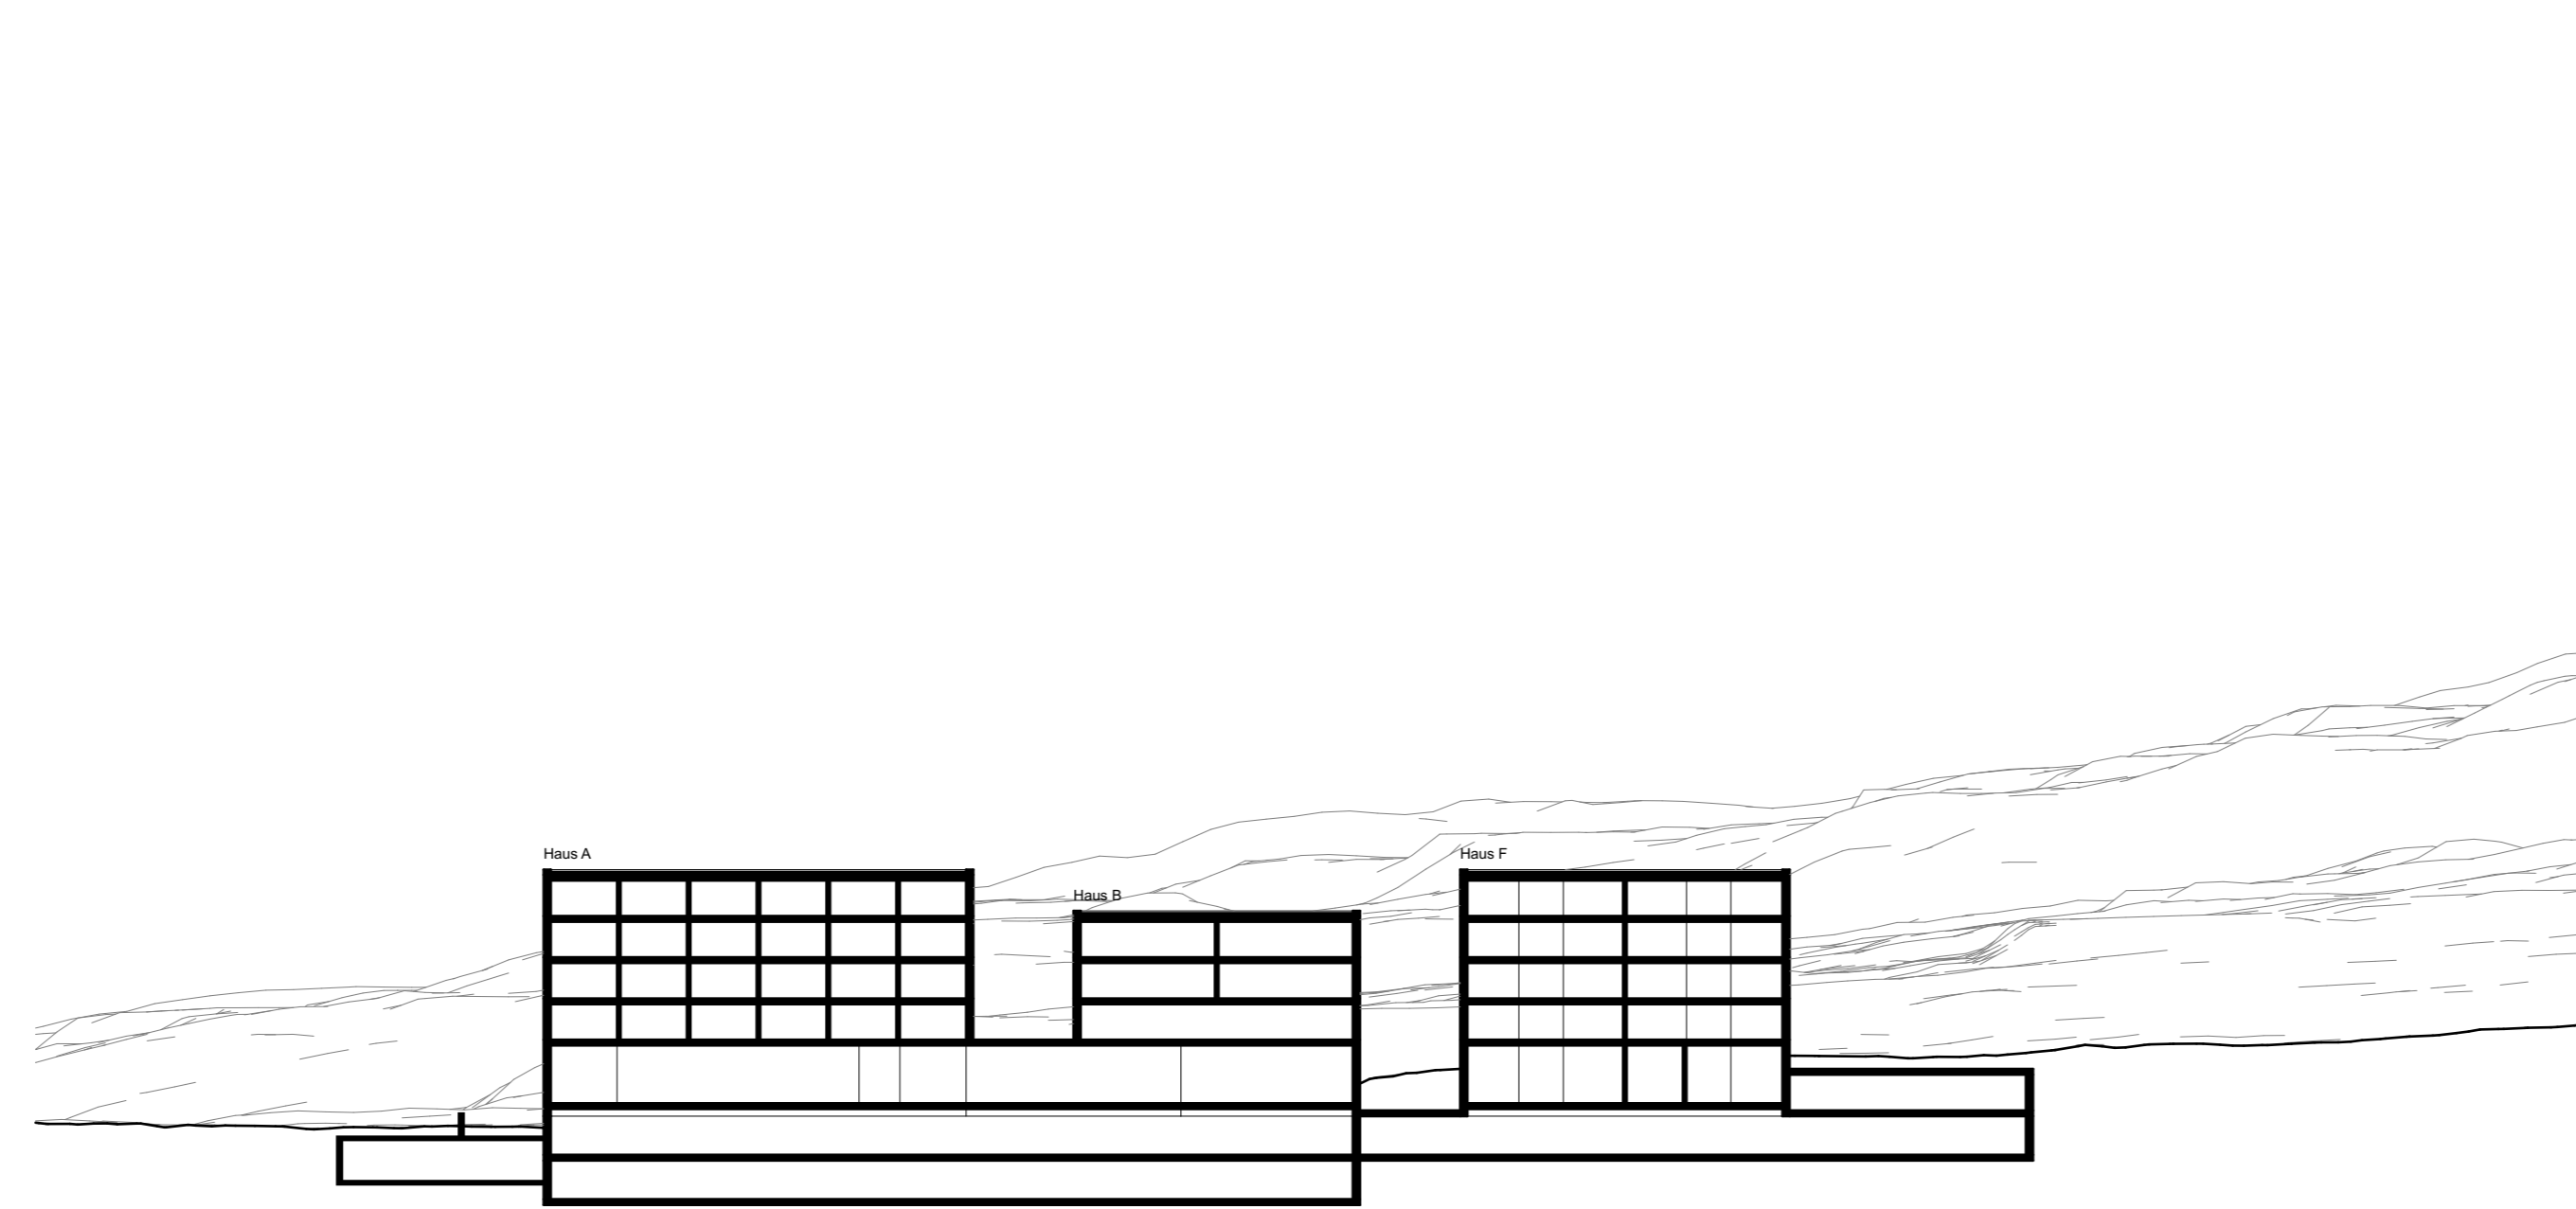

Schnitt VP 1

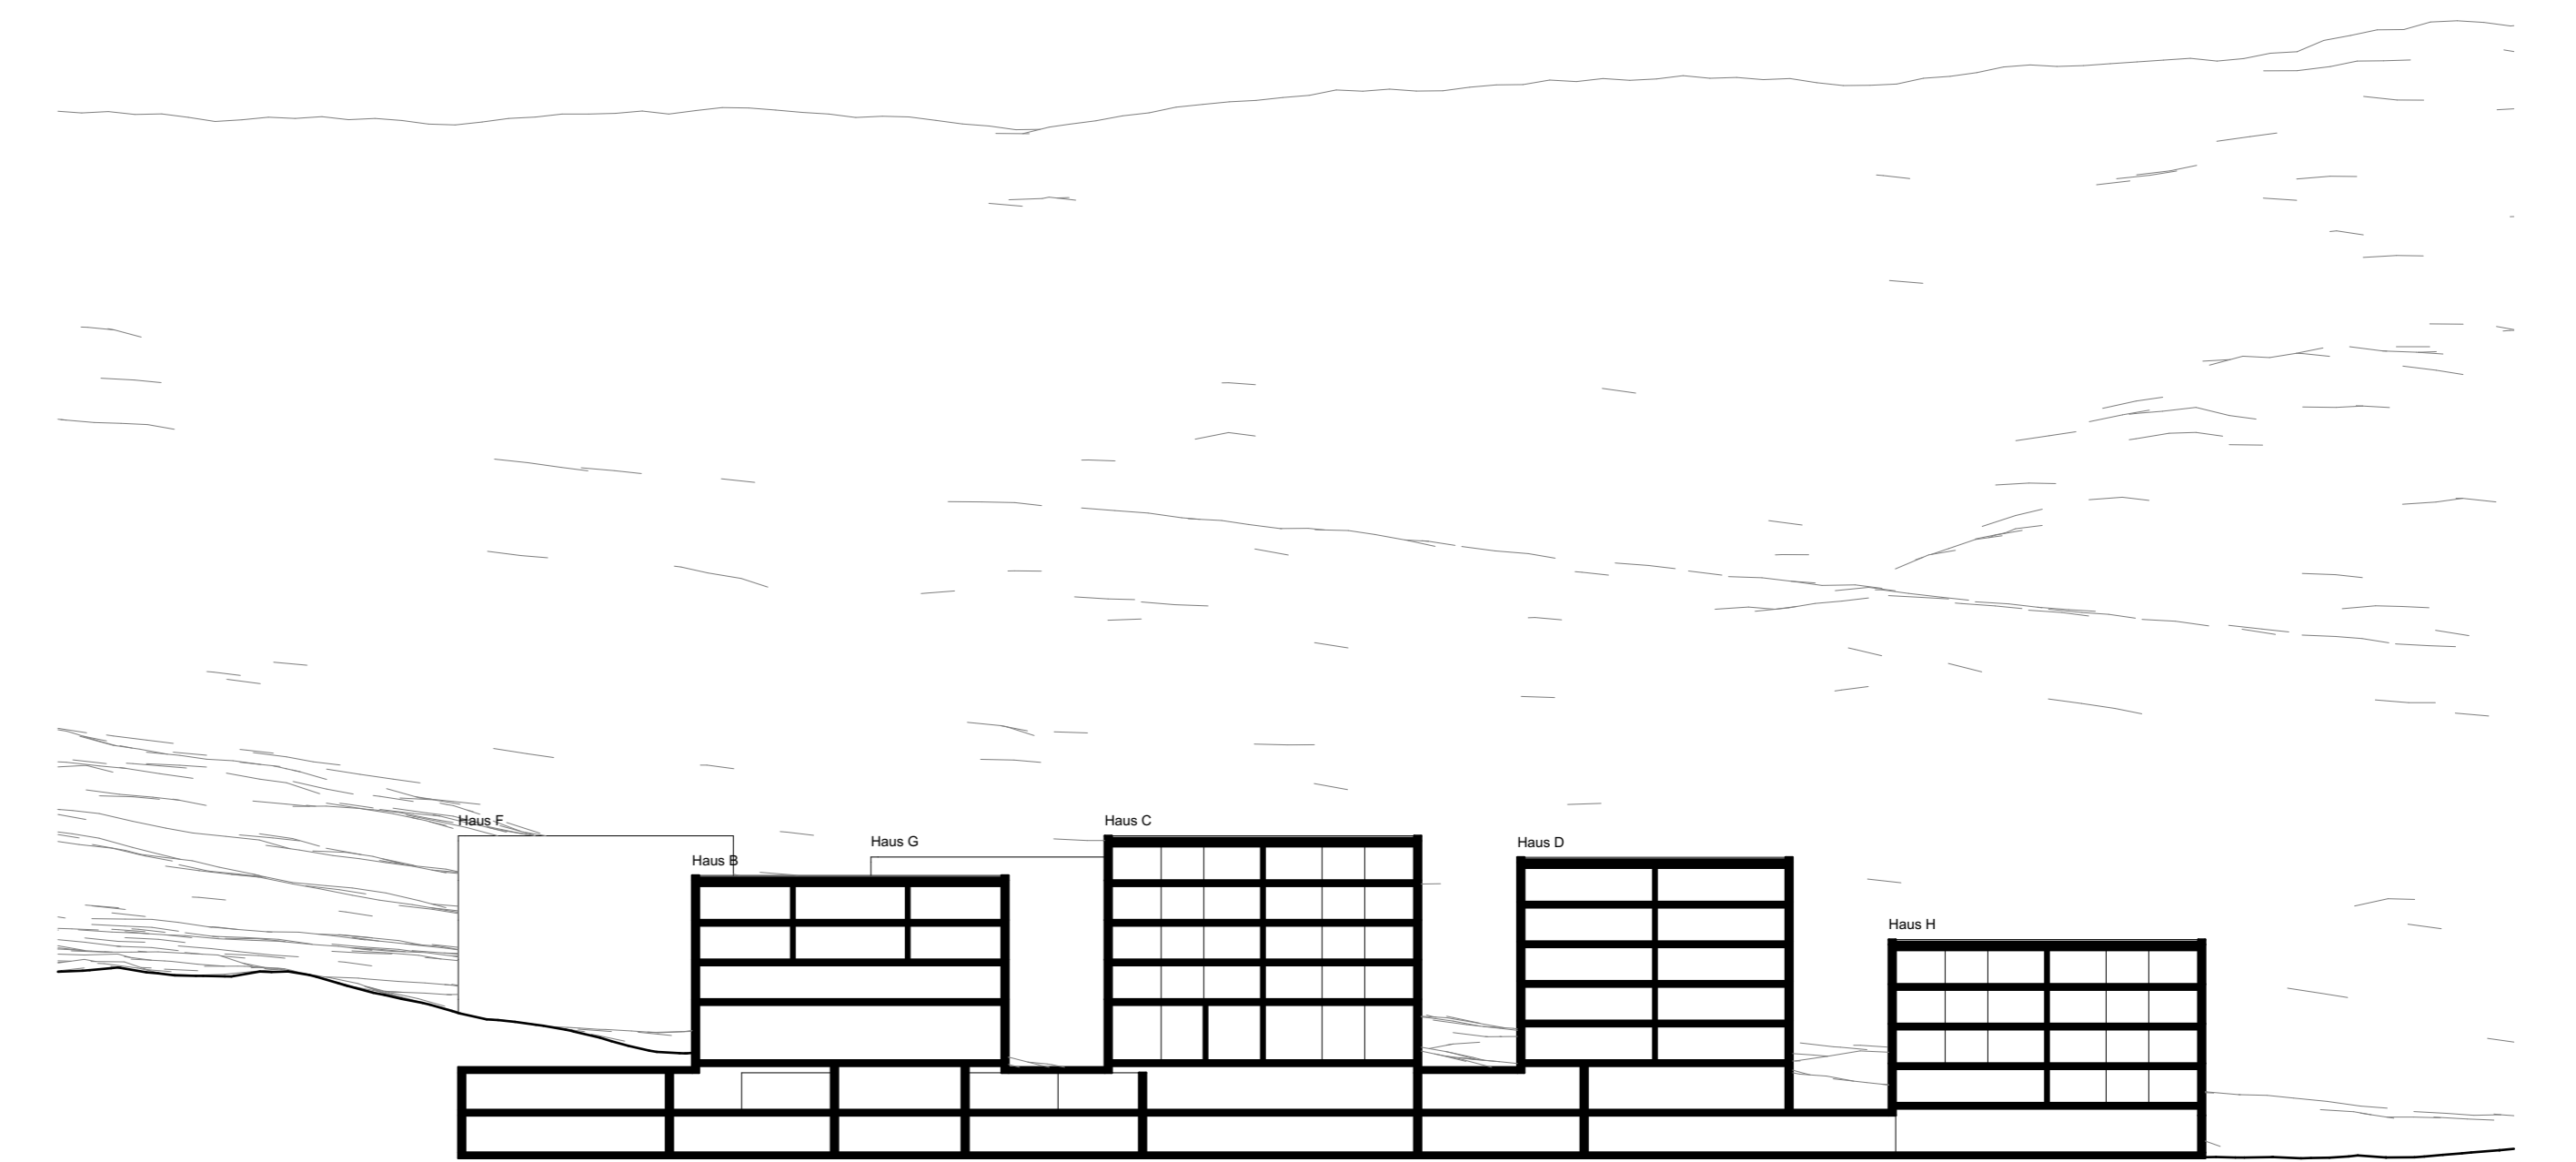

Schnitt VP 2

